


PROJEKTOWANE PRZYŁĄCZE Ks
PROPONOWANE MIEJSCE WPIĘCIA DO Ks

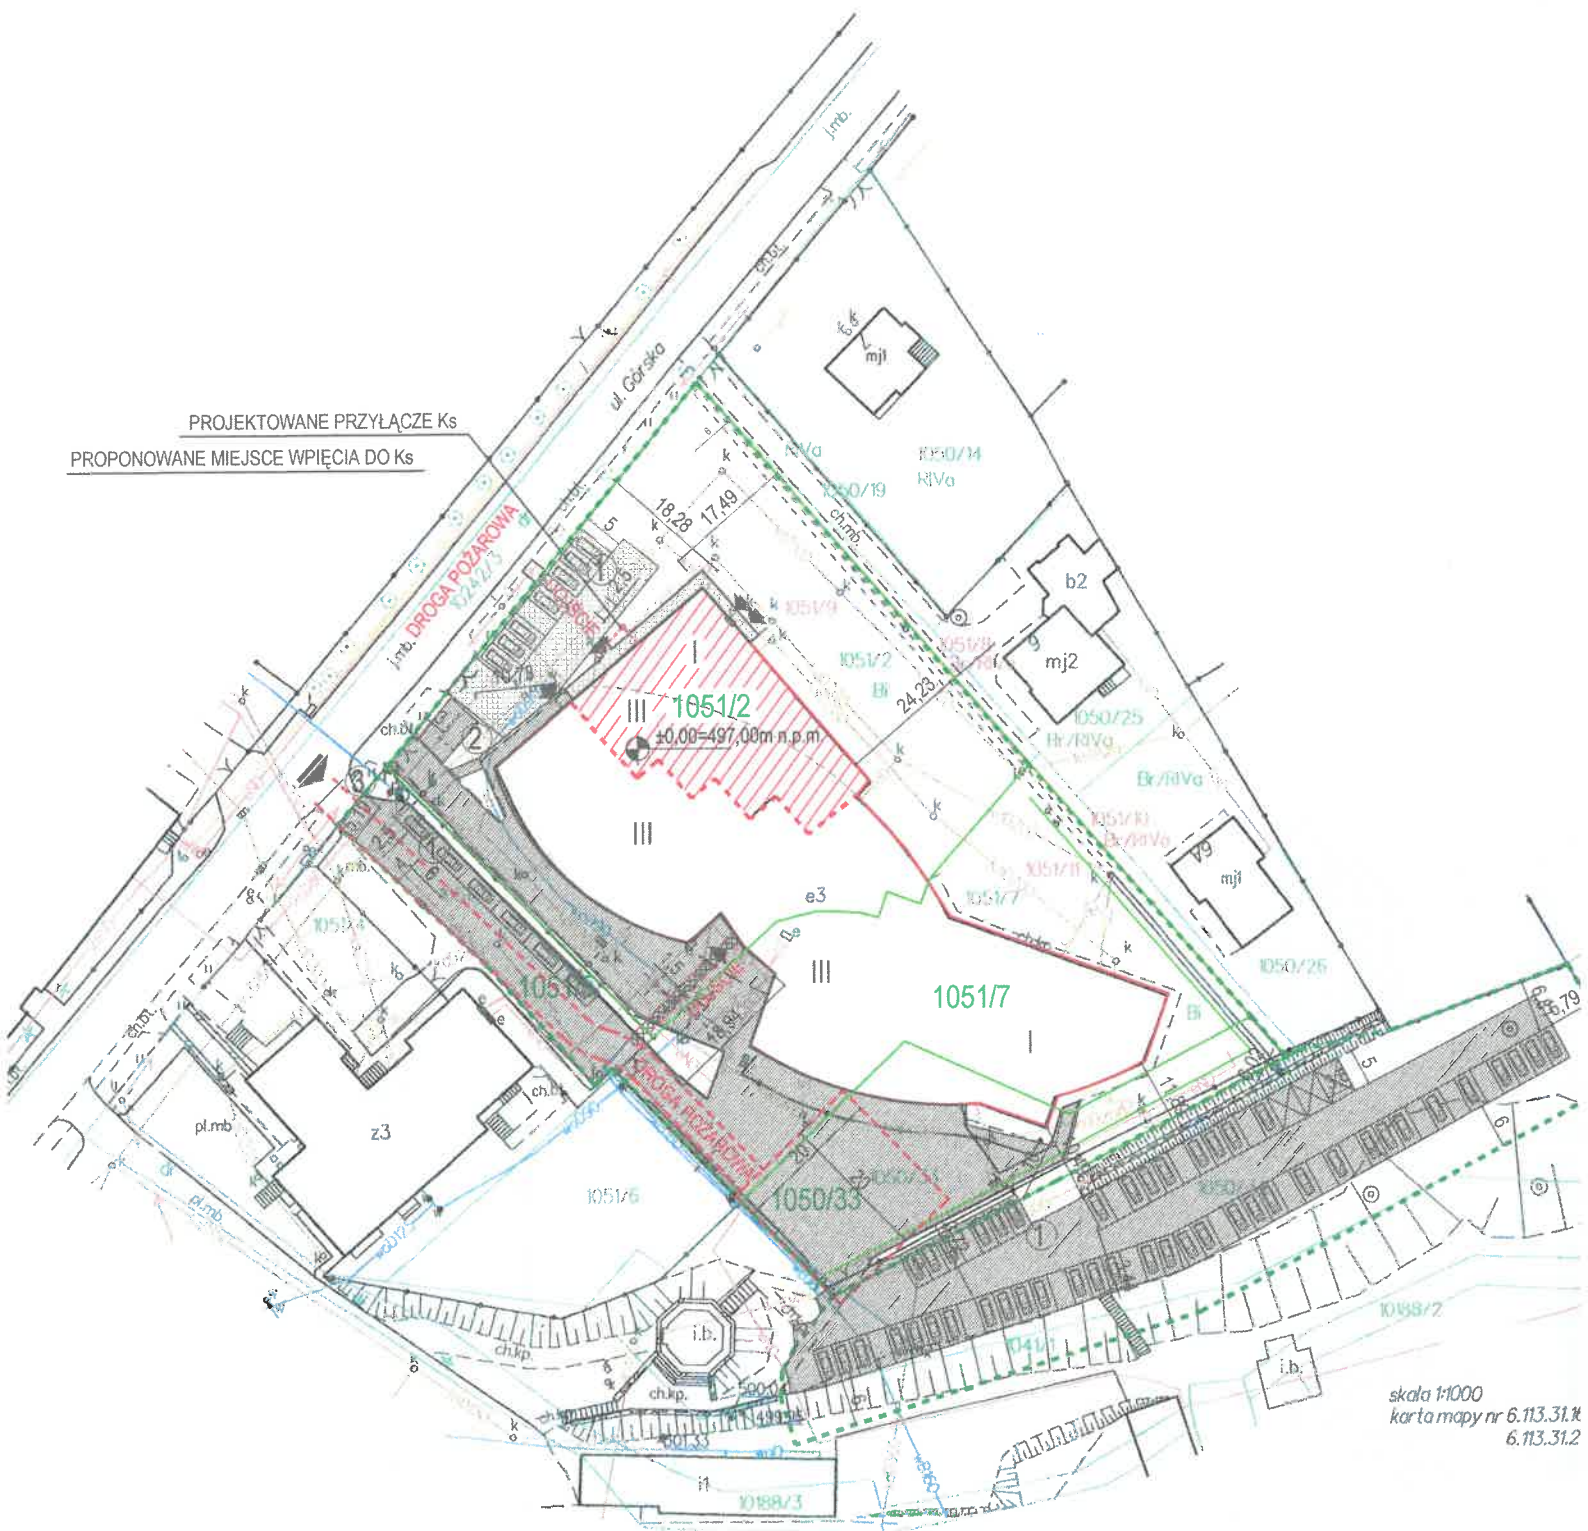

skala 1:1000
karta mapy nr 6.113.31.1
6.113.31.2