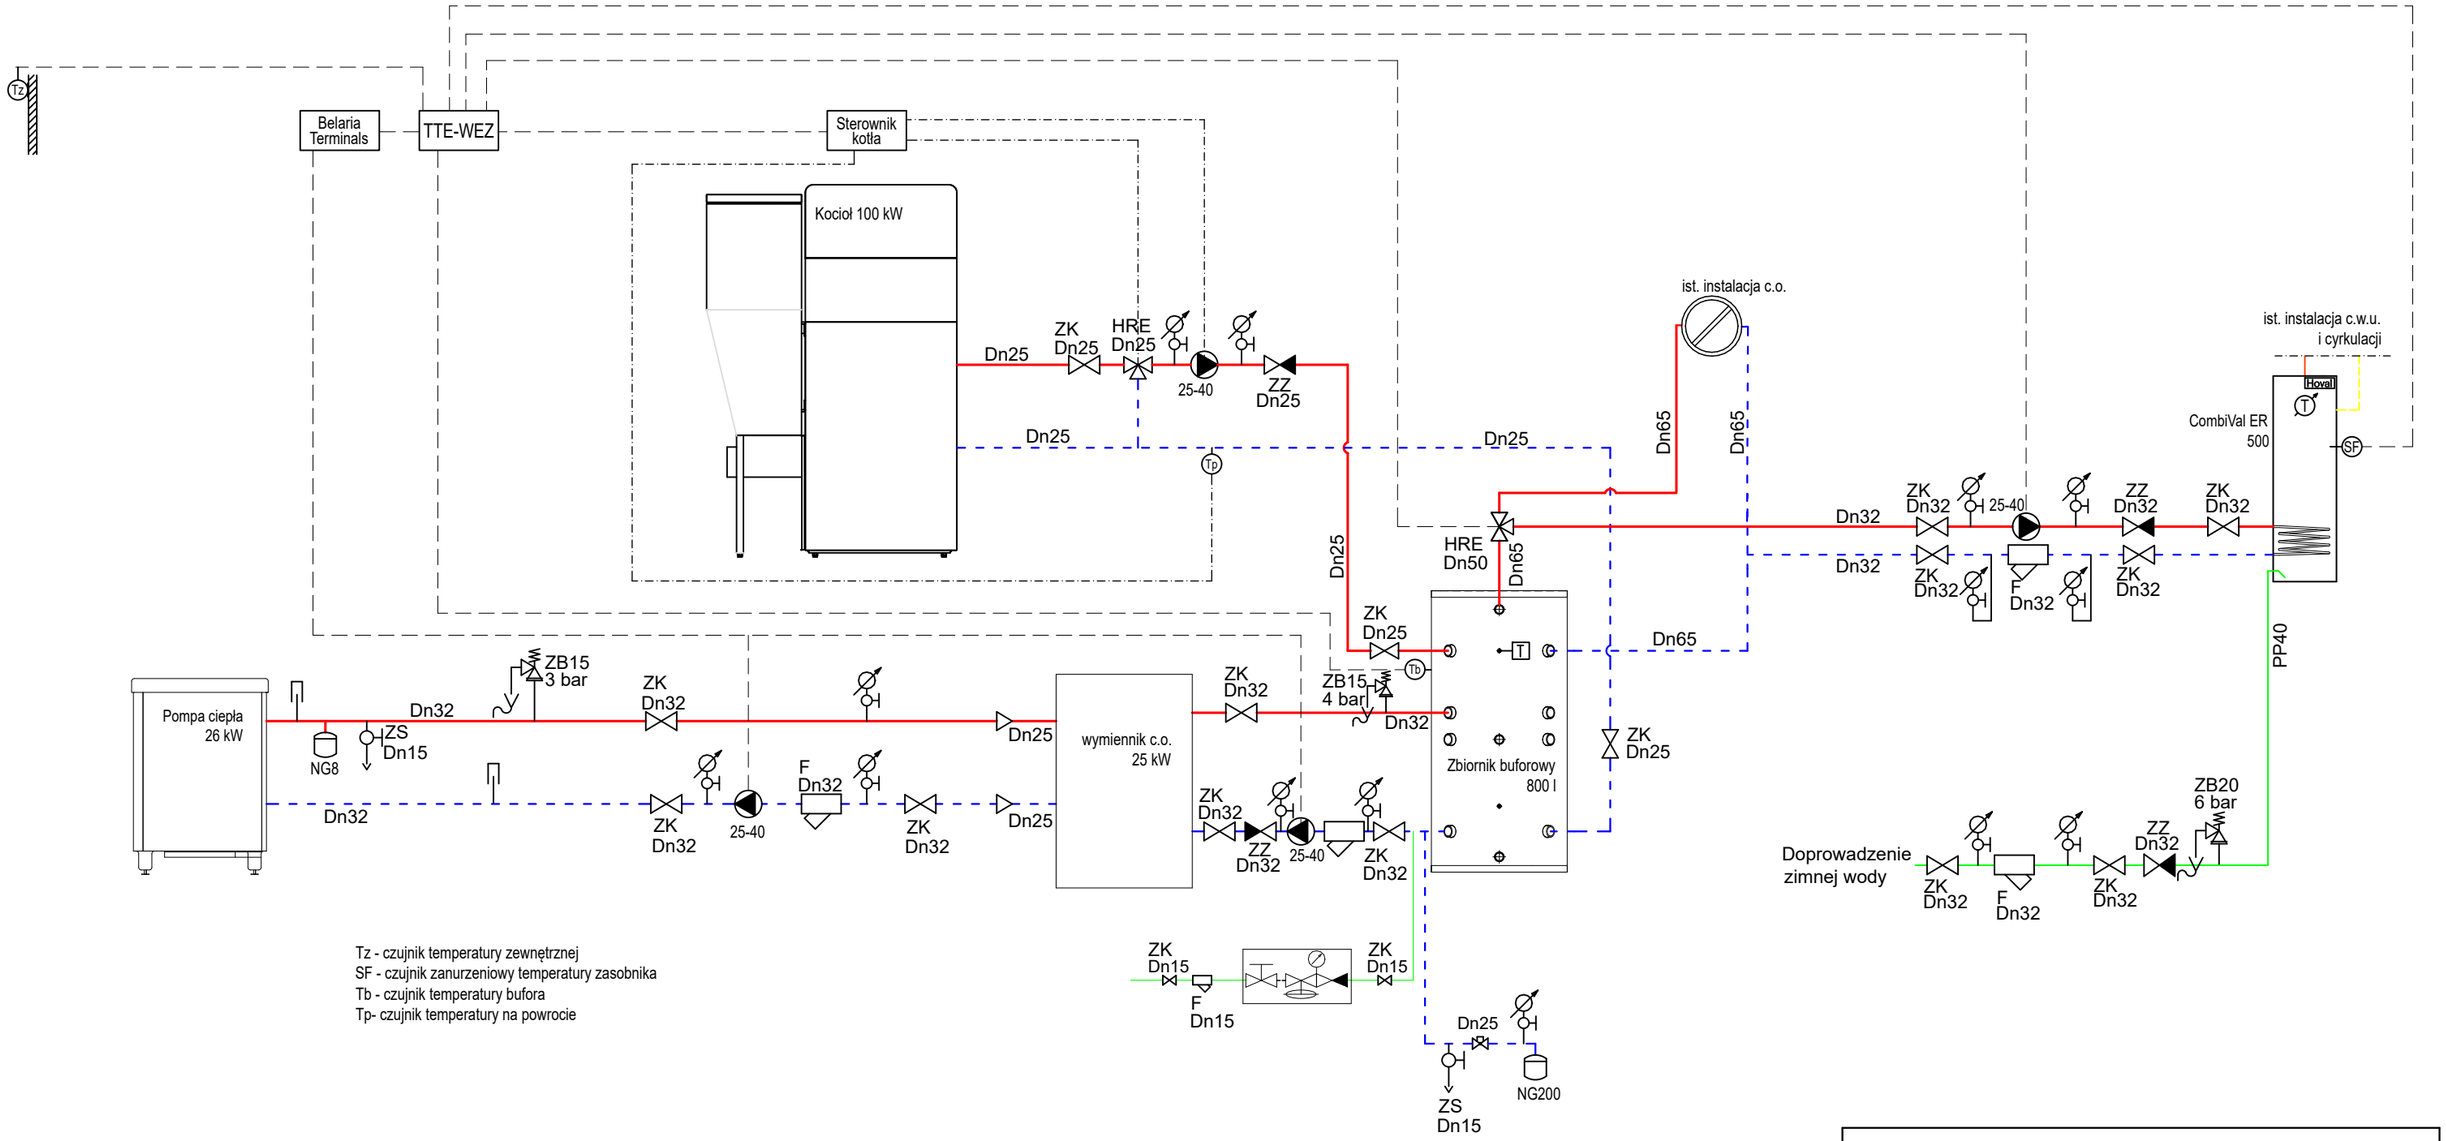

TECHMASTER Sp. z o.o.
34- 300 Żywiec ul. Kabaty 2
☎ +48/33-861-16-87

Inwestor	**Gmina Rajcza** **34-370 Rajcza ul. Górska 1**	
Lokalizacja	**34-370 Rycerka Dolna 134 B**	
Tytuł Zadania	**Modernizacja kotłowni węglowej w budynku Szkoły Podstawowej w Rycerce Dolnej**	
Tytuł Rysunku	**Schemat technologiczny**	
Projektował	**mgr inż. Maria Czeszejko- Sochacka upr. nr 80/84**	
Rok: **07.2023**	*Skala:* -	*Nr rys.* **01**

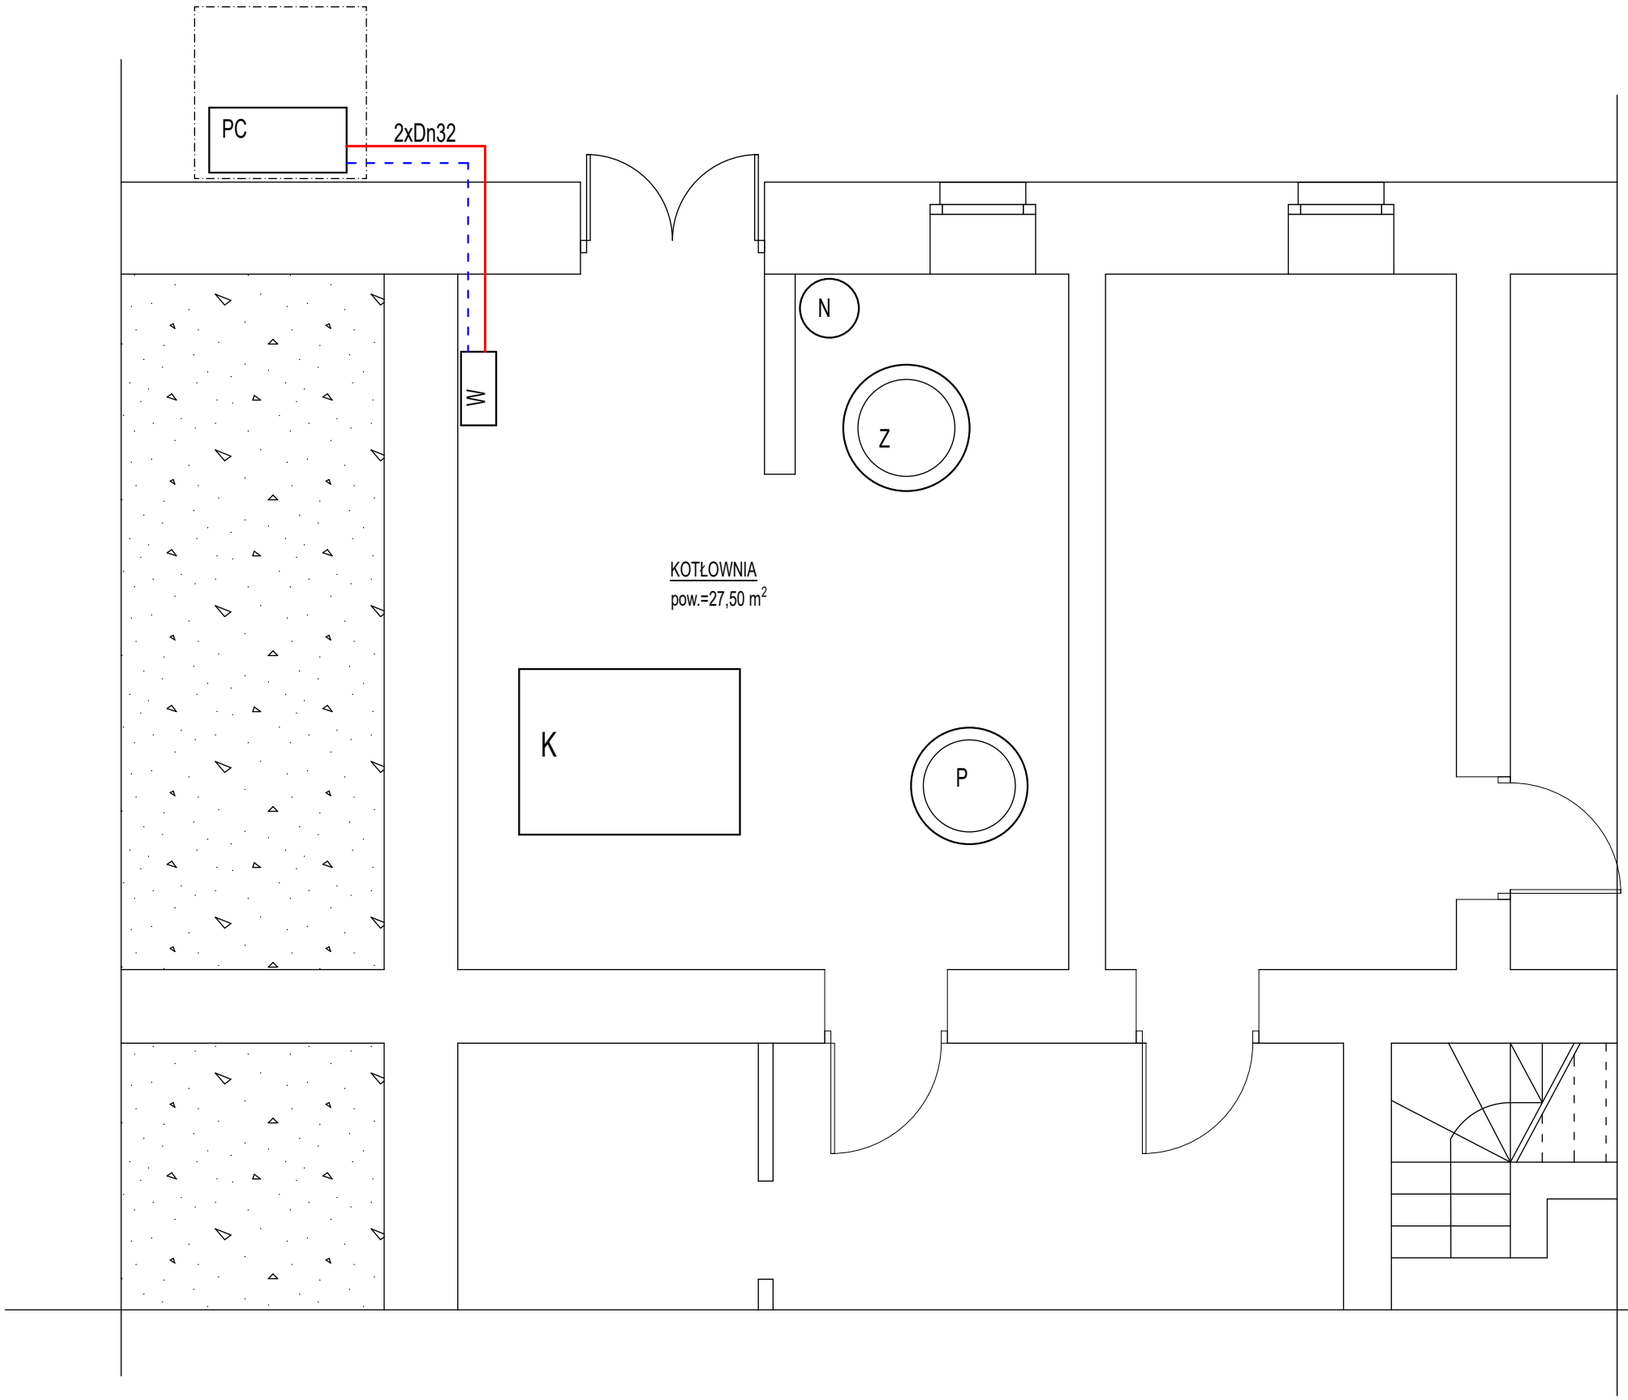

K - istniejący kocioł węglowy 100 kW
PC - pompa ciepła 26 kW
N- naczynie przeponowe NG200
W - wymiennik płytowy
Z - zbiornik buforowy 800 l
P - podgrzewacz pojemnościowy 500 l

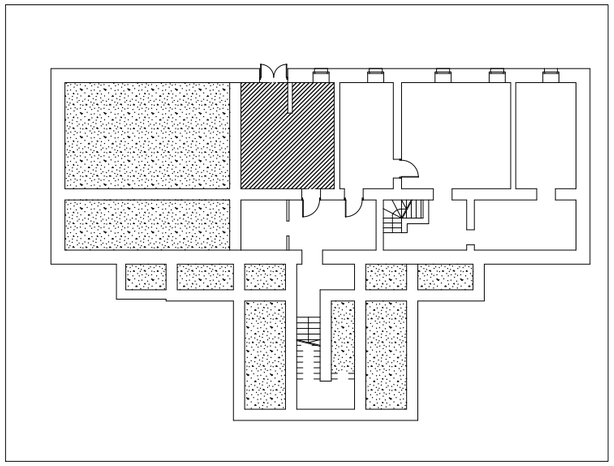

TECHMASTER Sp. z o.o.
34- 300 Żywiec ul. Kabaty 2
☎ +48/33-861-16-87

Inwestor	**Gmina Rajcza** **34-370 Rajcza ul. Górska 1**	
Lokalizacja	**34-370 Rycerka Dolna 134 B**	
Tytuł Zadania	**Modernizacja kotłowni węglowej w budynku Szkoły Podstawowej w Rycerce Dolnej**	
Tytuł Rysunku	**Rzut kotłowni - rozmieszczenie urządzeń**	
Projektował	**mgr inż. Maria Czeszejko- Sochacka upr. nr 80/84**	
Rok: **07.2023**	*Skala:* **1:50**	*Nr rys.* **02**